


H-1

H-2

H-3

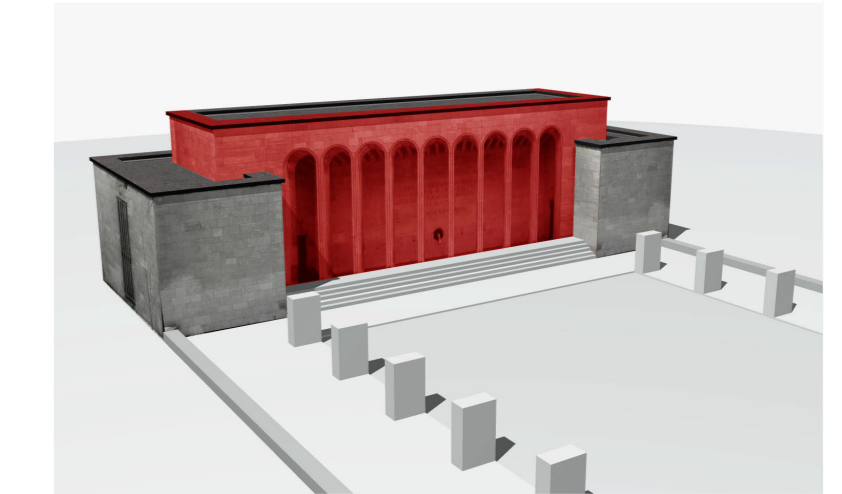

Ludwig Viezens
Beratender Ingenieur
Statik u. Konstruktion
im Holzbau und
restaurativen
Bauwesen
Tel. 0911 / 95 67- 0
Fax / 95 67 - 111
statik@viezens.de
www.viezens.de

Ing.-Büro für
Tragwerksplanung
Burgweg 31
90542 Eckental
Tel. 09126 / 2 95 99 - 0
Fax / 2 95 99 - 11

Legende

Bauteilbezeichnung:
H = Halle
AN = Anbau Nord
AS = Anbau Süd

Hohlagen in %
100 %
75 %
50 %
25 %
0 %
Platte entfernt

Rissebezeichnung:
Rv-20 = Riss vertikal, l = 20 cm
Rh-15 = Riss horizontal, l = 15 cm
Rd-10 = Riss diagonal, l = 10 cm

Zustandskartierung


Fassadenbekleidung
Ehrenhalle Luitpoldhain
Nürnberg
Mai 2006

Bauteil: Halle

Fassaden: Nord = H-1
West = H-2
Süd = H-3

PlanNr.: BZ 01

Maßstab: 1:50

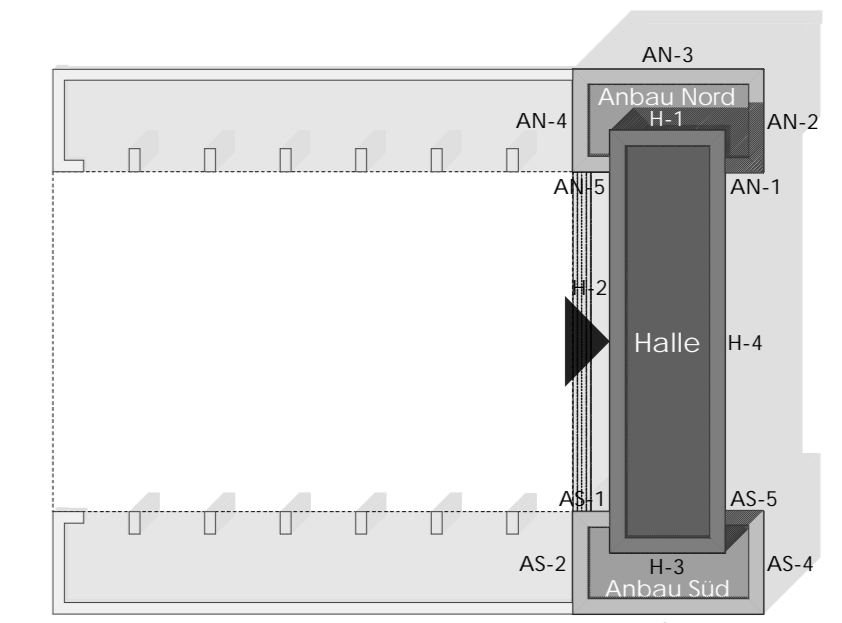

LAGEPLAN